



До

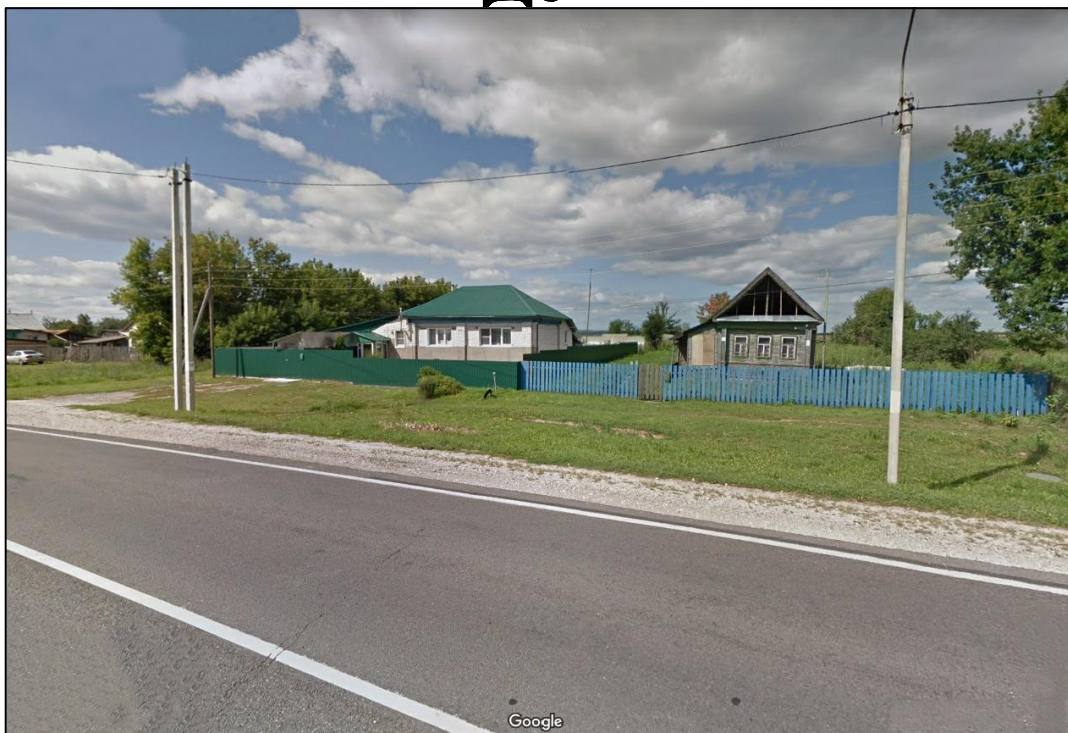

После

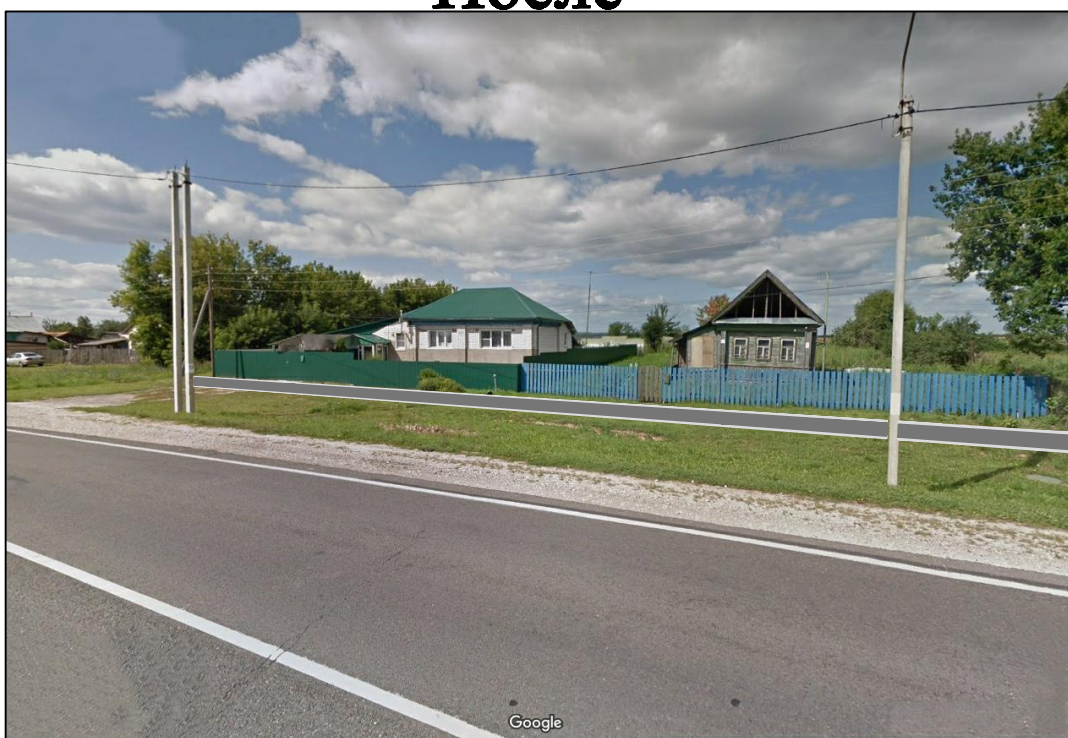

						М-029-19-ГП		
						Администрация МО Ковардицкое Муромского района		
Изм.	Кол. уч.	Лист	№ док.	Подп.	Дата	Схема благоустройства (дизайн-проект) тротуара по ул. Советская в с. Булатниково.		
Н. контр.						Стадия	Лист	Листов
ГИП		Мясников				П	11	
						Визуализация		
Разраб.		Кнутова				Муромпроект		